




FACHADA FRONTAL - 60 m<sup>2</sup>  
ESC: 1:100

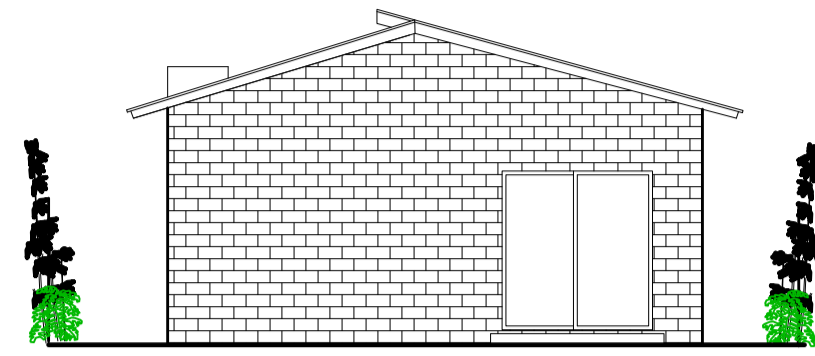


ELEVAÇÃO FUNDOS - 60 m<sup>2</sup>  
ESC: 1:100

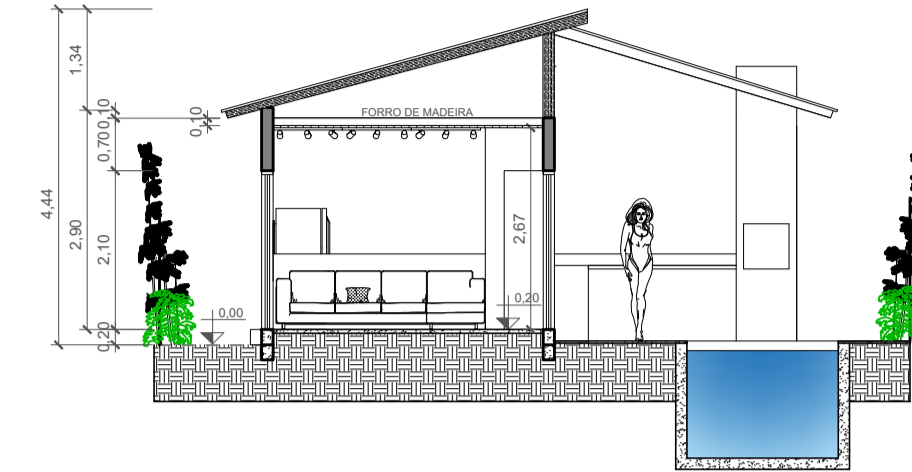


CORTE AA TIPOLOGIA 1 - 60 m<sup>2</sup>  
ESC: 1:100

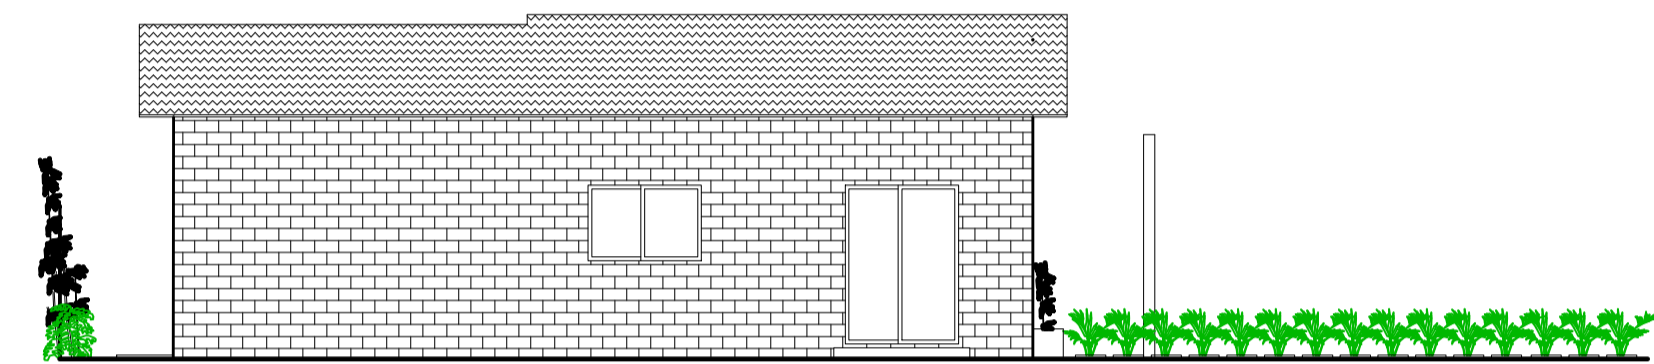


ELEVAÇÃO LATERAL ESQUERDA - 60 m<sup>2</sup>  
ESC: 1:100

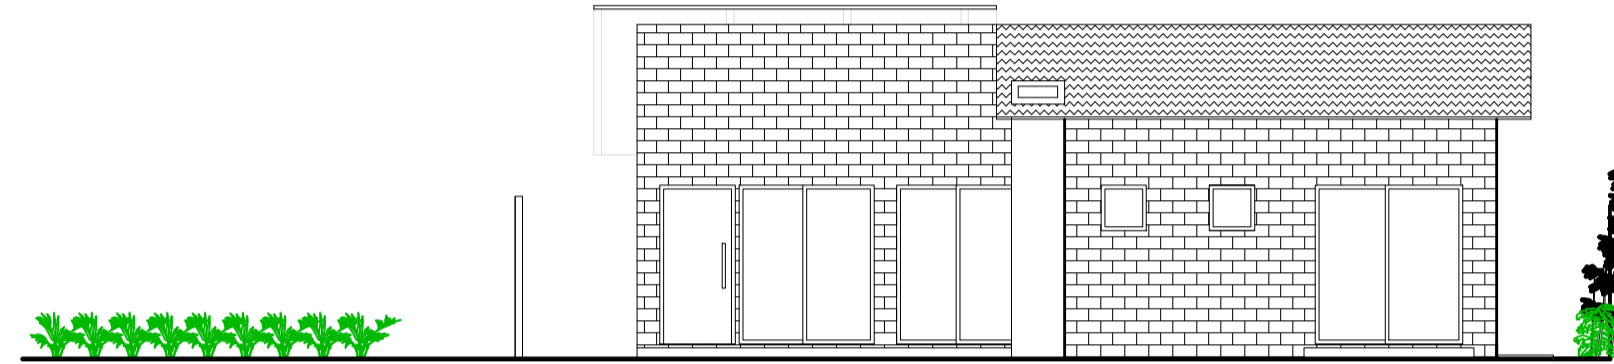


ELEVAÇÃO LATERAL DIREITA - 60 m<sup>2</sup>  
ESC: 1:100

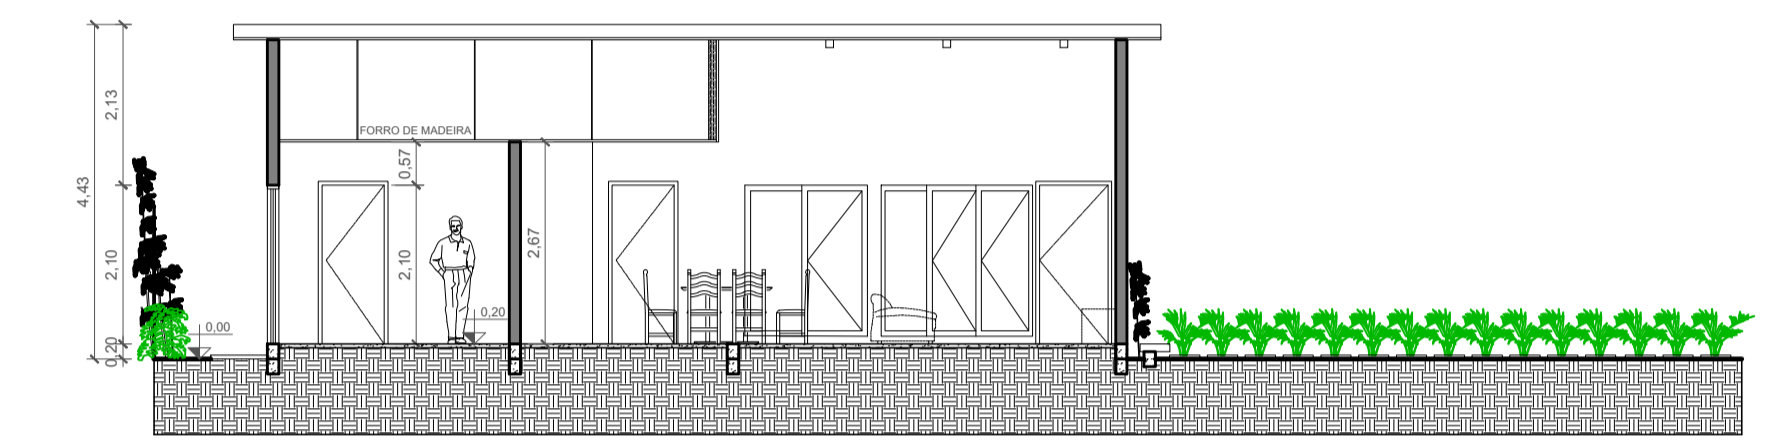


CORTE BB TIPOLOGIA 1 - 60 m<sup>2</sup>  
ESC: 1:100

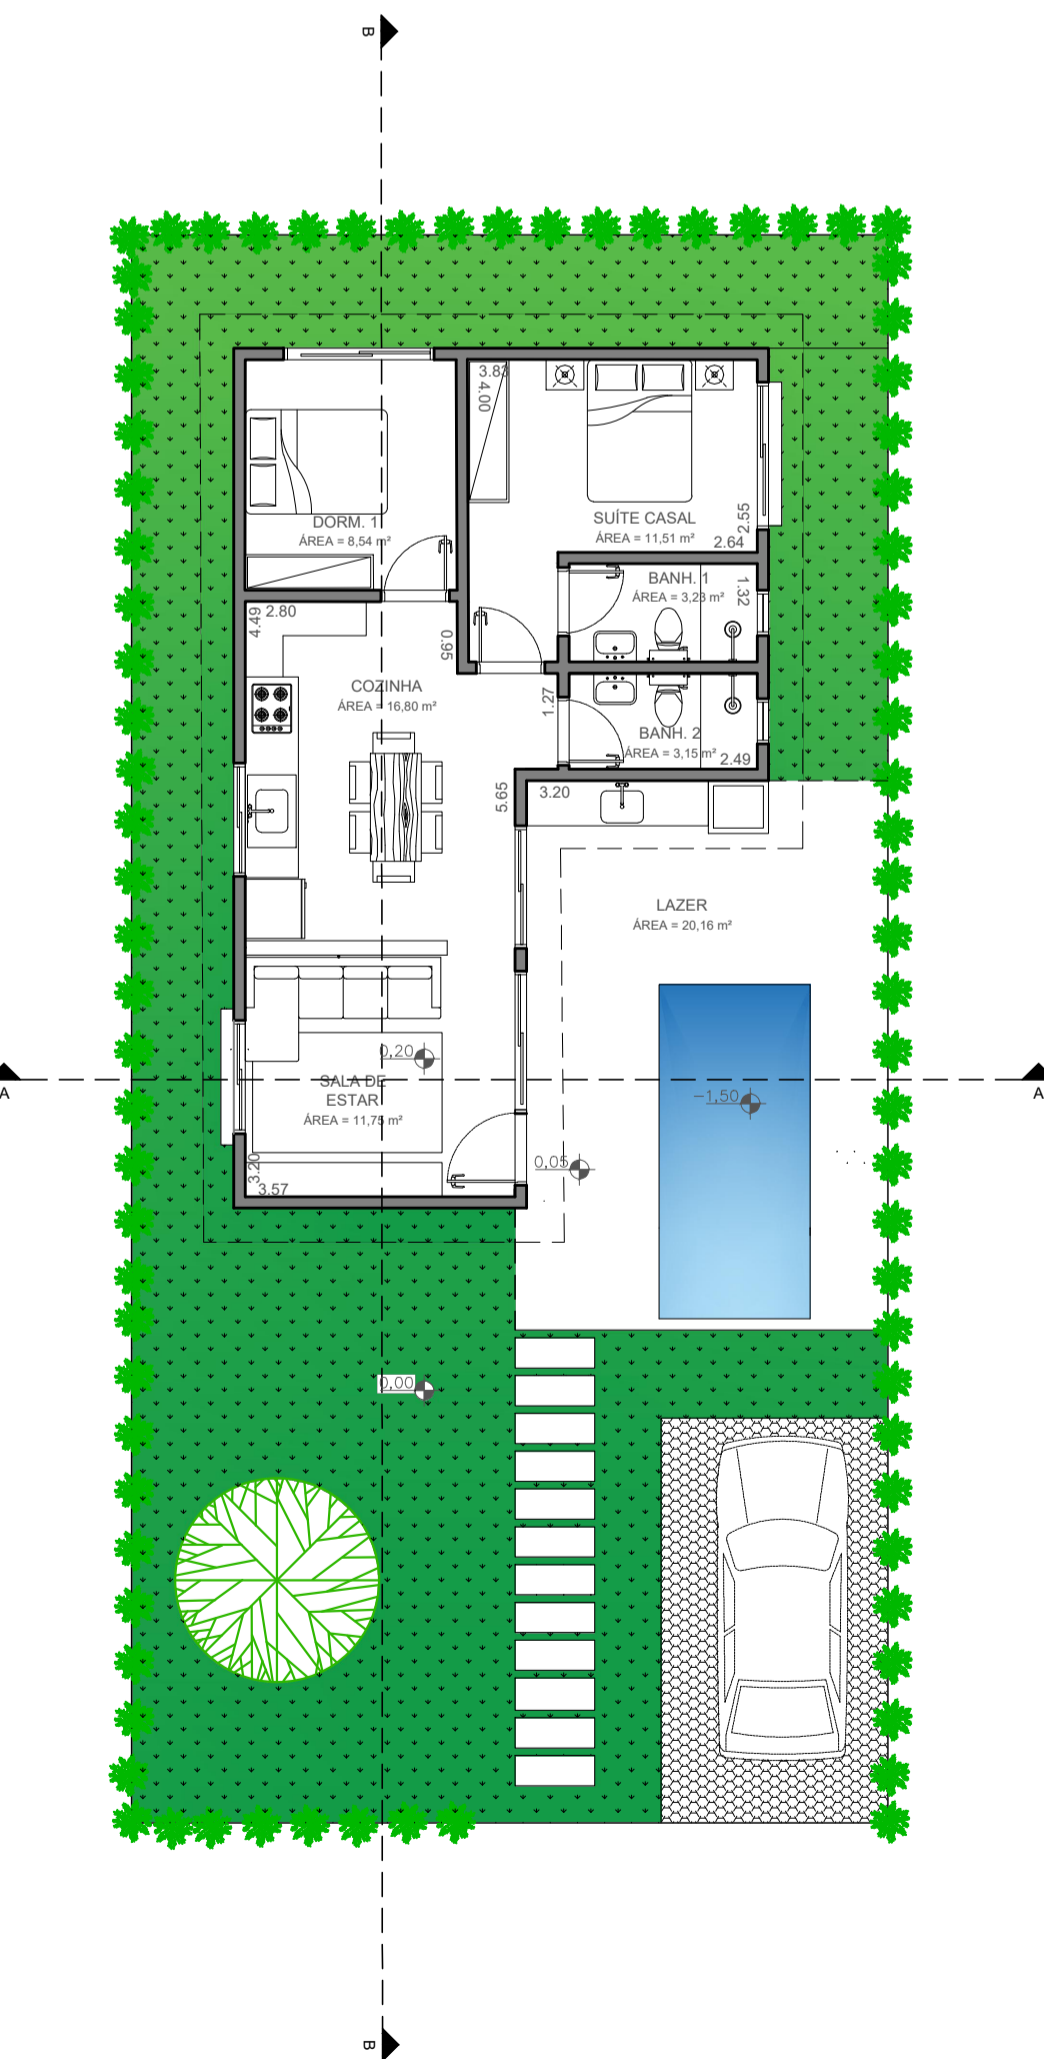

PLANTA TIPOLOGIA 1 - 60 m<sup>2</sup>  
ESC: 1:100

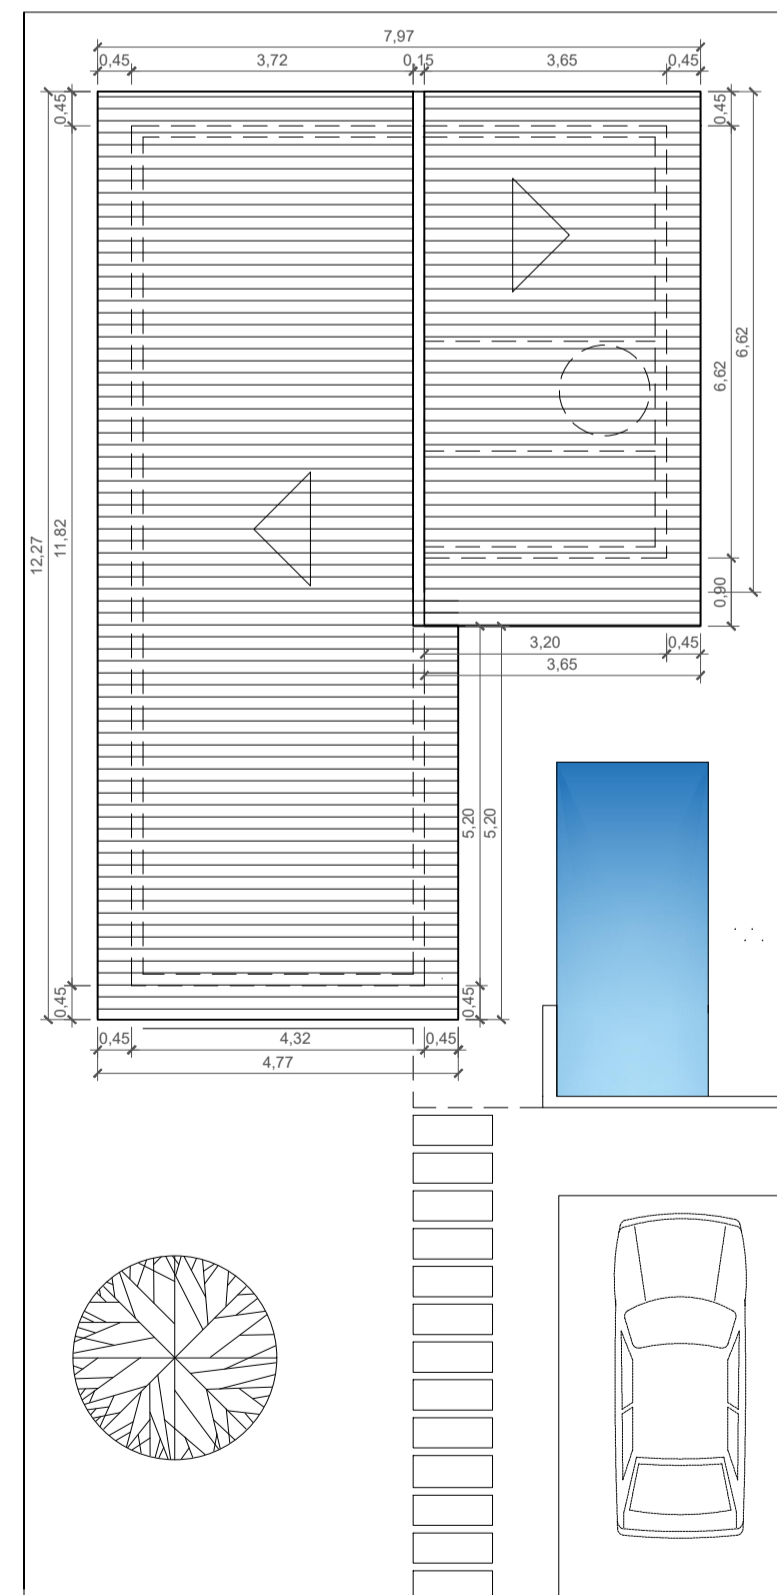

PLANTA TIPOLOGIA 1 - 60 m<sup>2</sup>  
ESC: 1:100

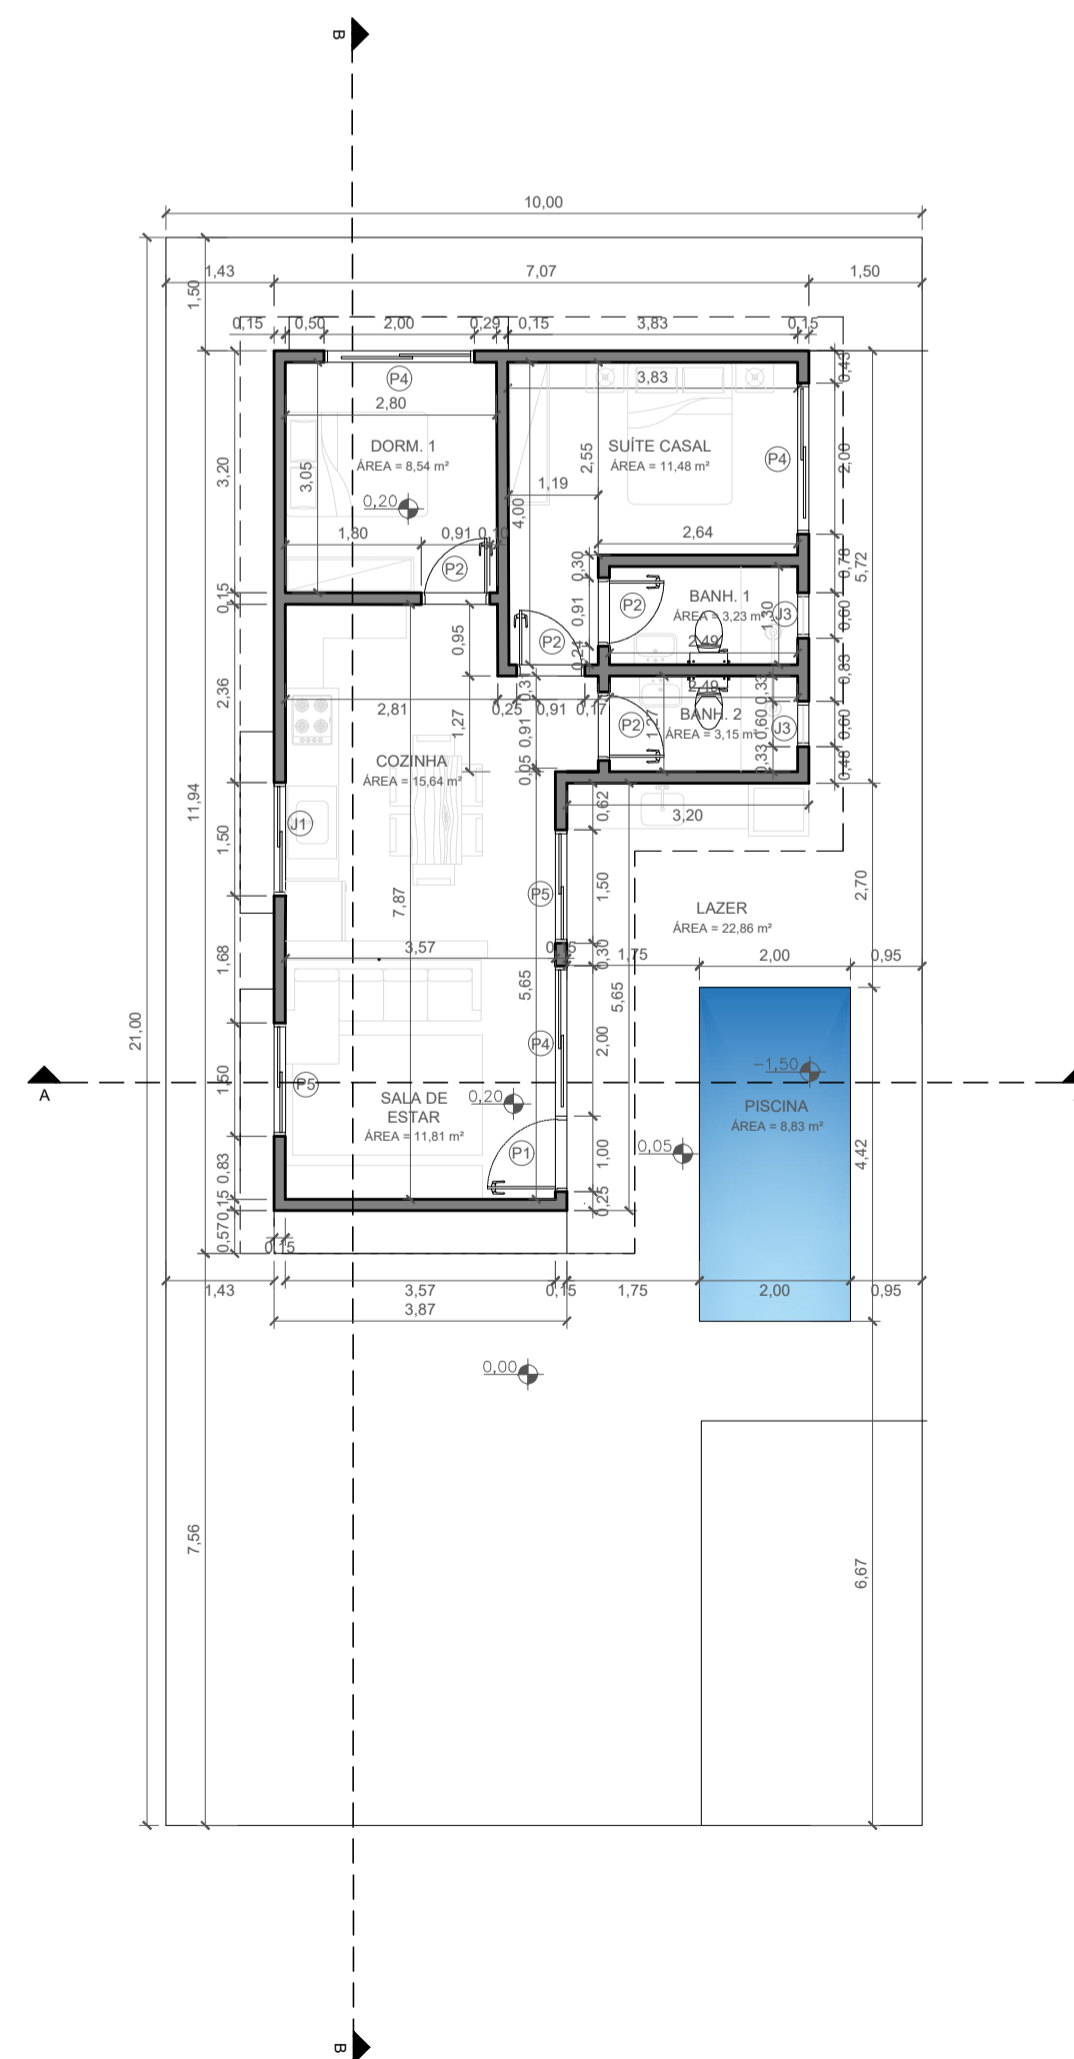

PLANTA TIPOLOGIA 1 - 60 m<sup>2</sup>  
ESC: 1:100

QUADRO DE ÁREAS

CHALÉ TIPOLOGIA 1	
SALA DE ESTAR	11,81 m <sup>2</sup>
COZINHA/SALA DE JANTAR	15,64 m <sup>2</sup>
BANHEIRO 2	3,15 m <sup>2</sup>
DORMITÓRIO	8,54 m <sup>2</sup>
SUÍTE CASAL	11,48 m <sup>2</sup>
BANHEIRO 1	3,23 m <sup>2</sup>
ÁREA TOTAL	54,05 m <sup>2</sup>
TOTAL CONSTRUIDO	57,89 m <sup>2</sup>
ÁREA DE LAZER/ CHURRASQUEIRA	22,85 m <sup>2</sup>
PISCINA	8,83 m <sup>2</sup>


QUADRO DE ABERTURAS

PORTAS	
P1	1,00 X 2,10
P2	0,90 X 2,10
P3	0,80 X 2,10
P4	2,00 X 2,10
P5	1,50 X 2,10
P6	2,40 X 2,10
P7	1,80 X 2,10

JANELAS	
J1	1,50 X 1,00x1,10
J2	1,80 X 1,00x1,10
J3	0,60 X 60 X 1,50
J4	2,00 X 1,20 X 0,90

PILARES E SAPATAS  
PLANTA TIPOLOGIA 1 - 60 m<sup>2</sup>  
ESC: 1:100

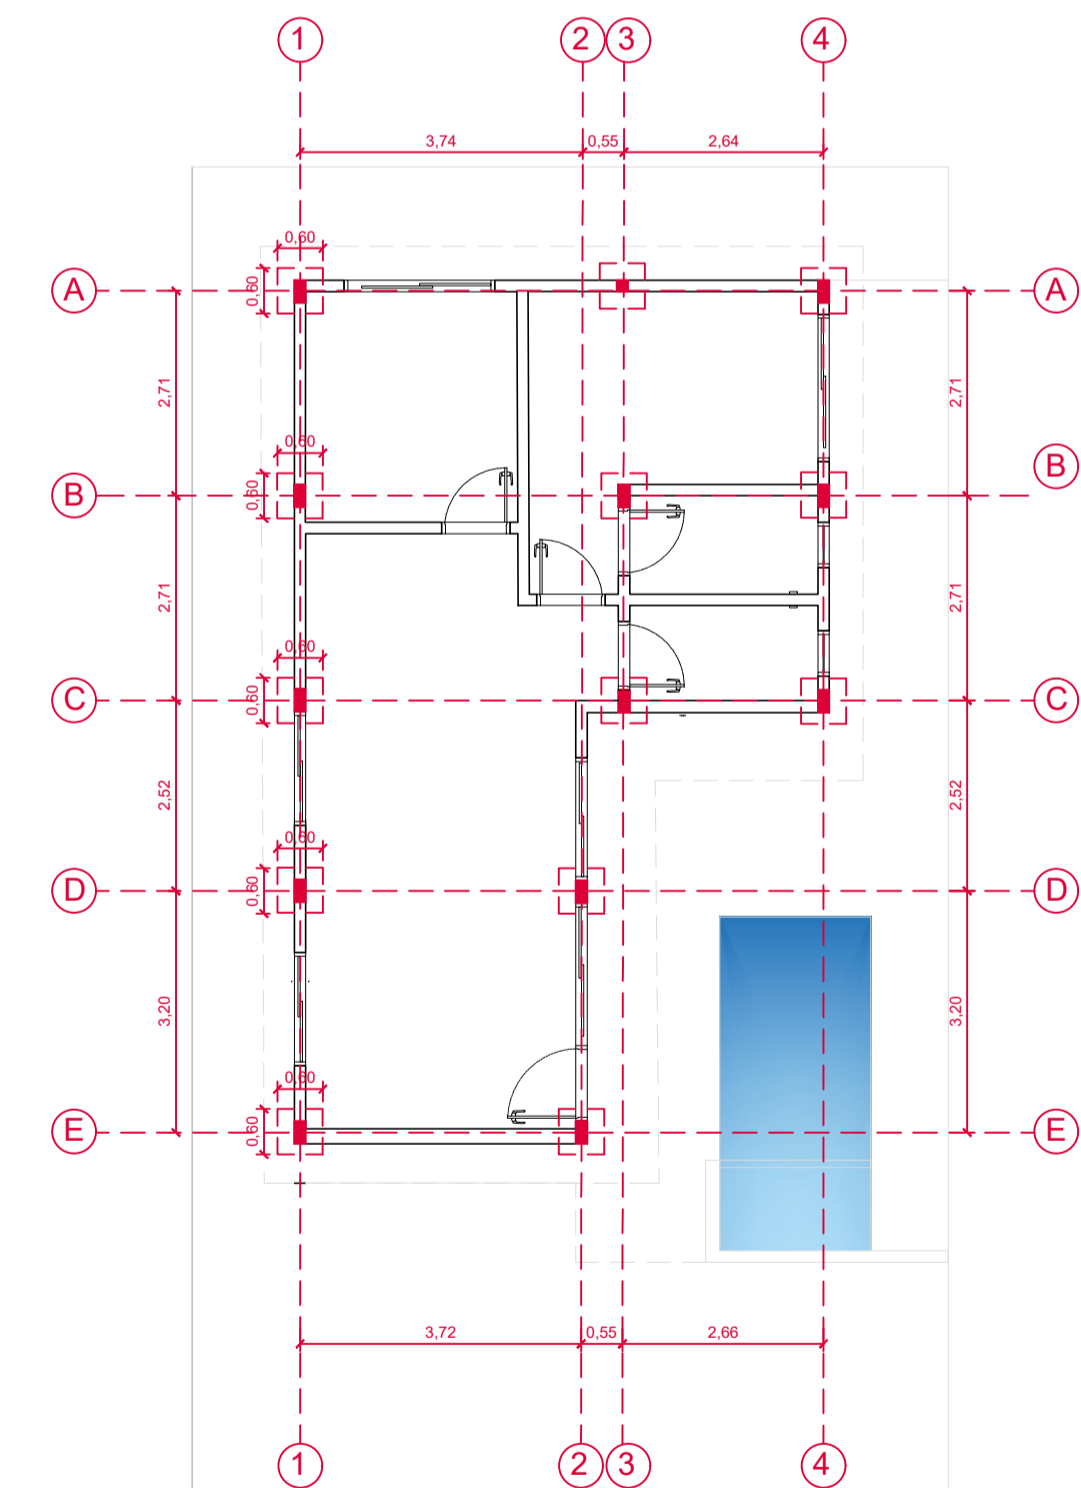

TÍTULO:	PROJETO Vale Encantado Chalés Club	ESCALA:	1:100
ASSUNTO:	CHALÉ TIPOLOGIA 1 - 60 m <sup>2</sup>	DATA:	18/04/2022
CLIENTE:	RAFAEL QUIROGA	CAI:	A168809-0
ENDEREÇO:	IBIUNA - SP	FOLHA:	01
RESP. TÉCNICO:	VINÍCIUS LEMOANE E ALDO GARCIA	RRT:	
ASSINATURA:			