




FACHADA FRONTAL TIPOLOGIA 2 - 76 m²
ESC: 1:100

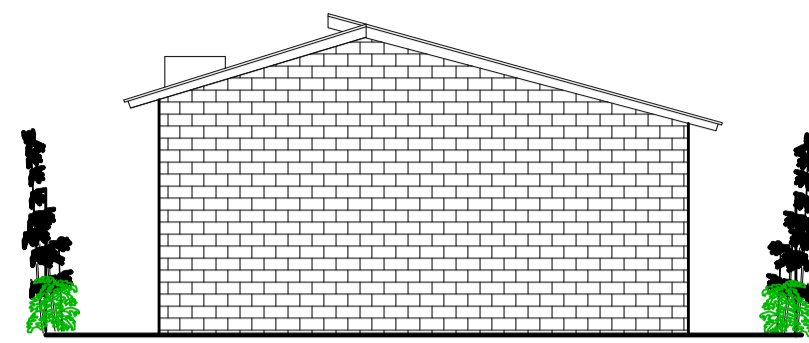


FACHADA FUNDOS - 60 m²
ESC: 1:100

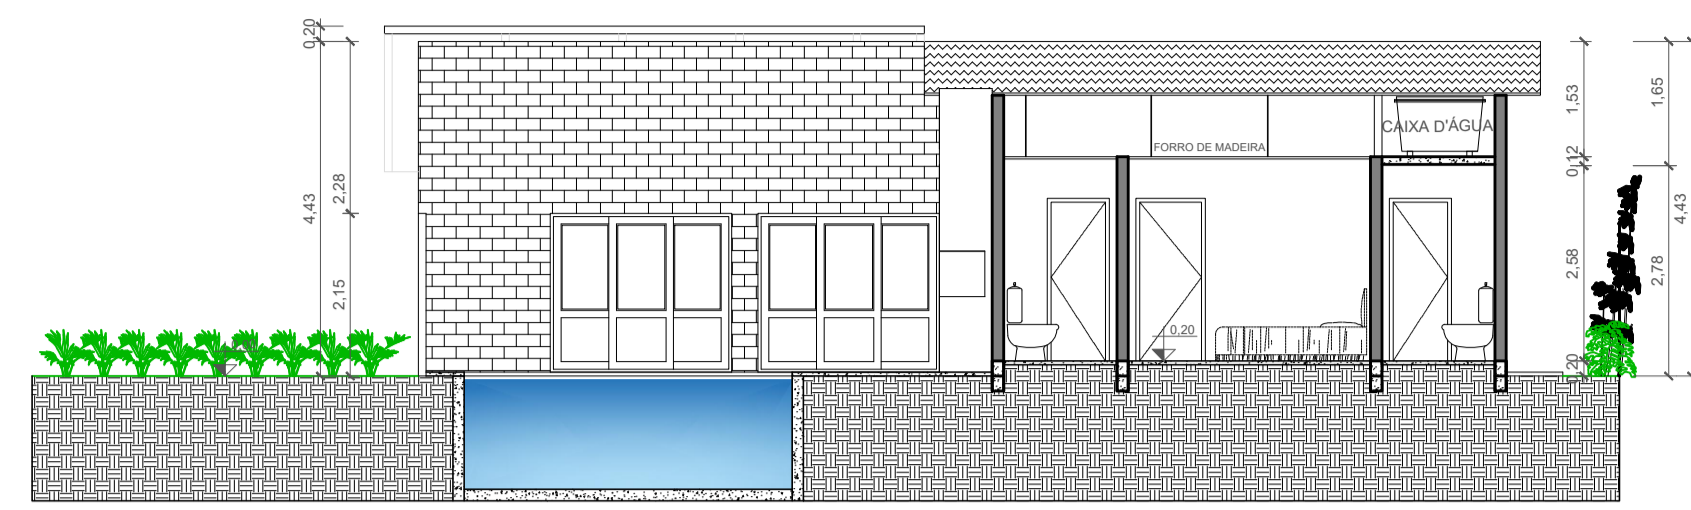

CORTE CC TIPOLOGIA 2 - 76 m²
ESC: 1:100

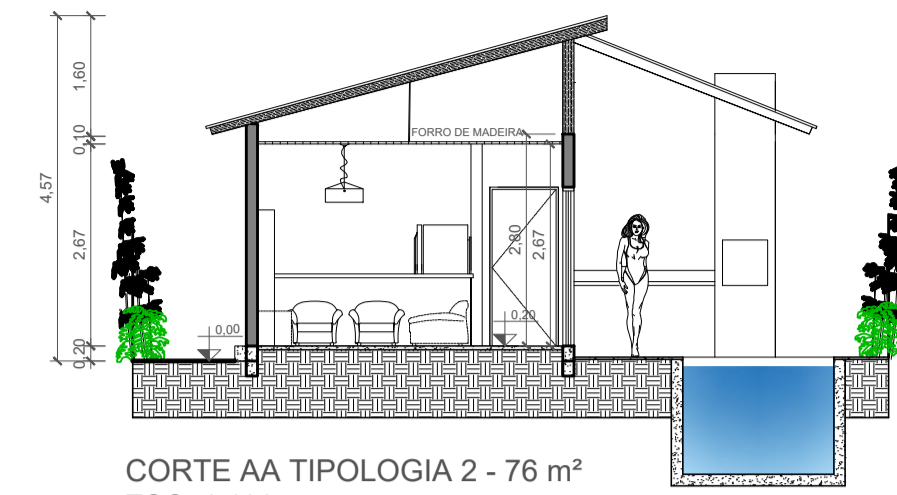


CORTE AA TIPOLOGIA 2 - 76 m²
ESC: 1:100

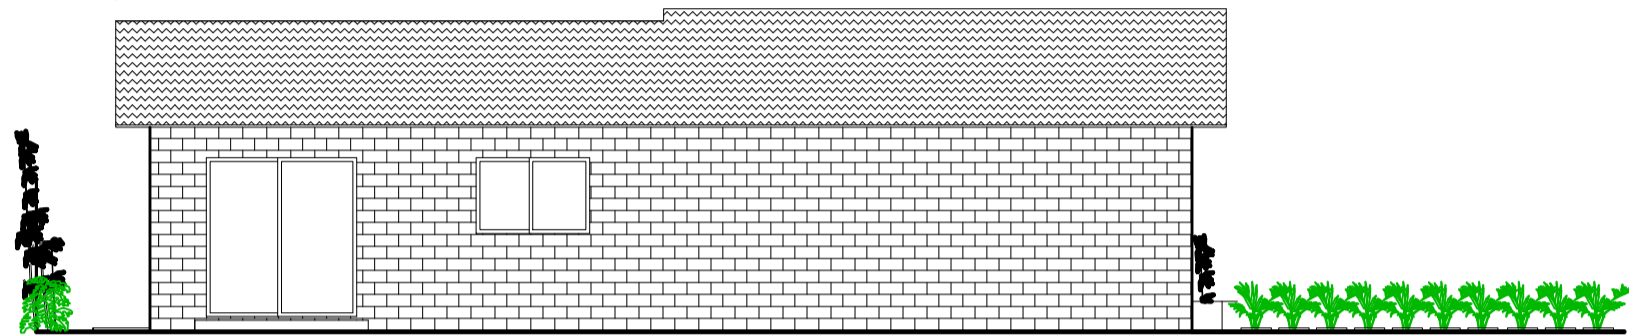


FACHADA LATERAL ESQUERDA - 76 m²
ESC: 1:100




FACHADA LATERAL DIREITA - 76 m²
ESC: 1:100

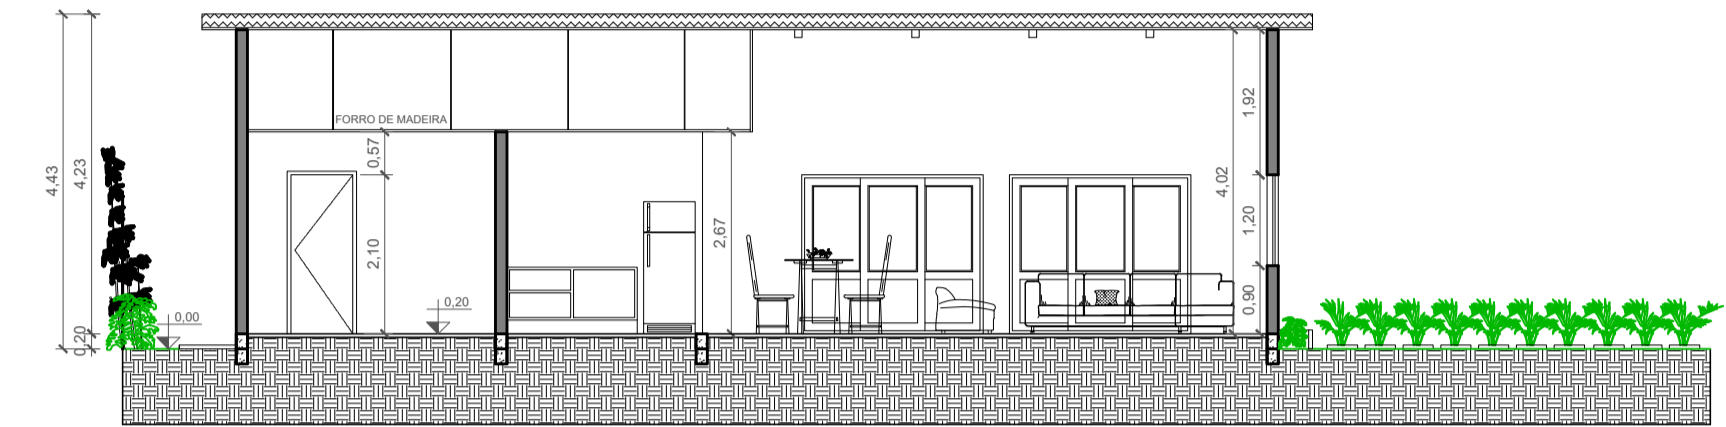


CORTE BB TIPOLOGIA 2 - 76 m²
ESC: 1:100

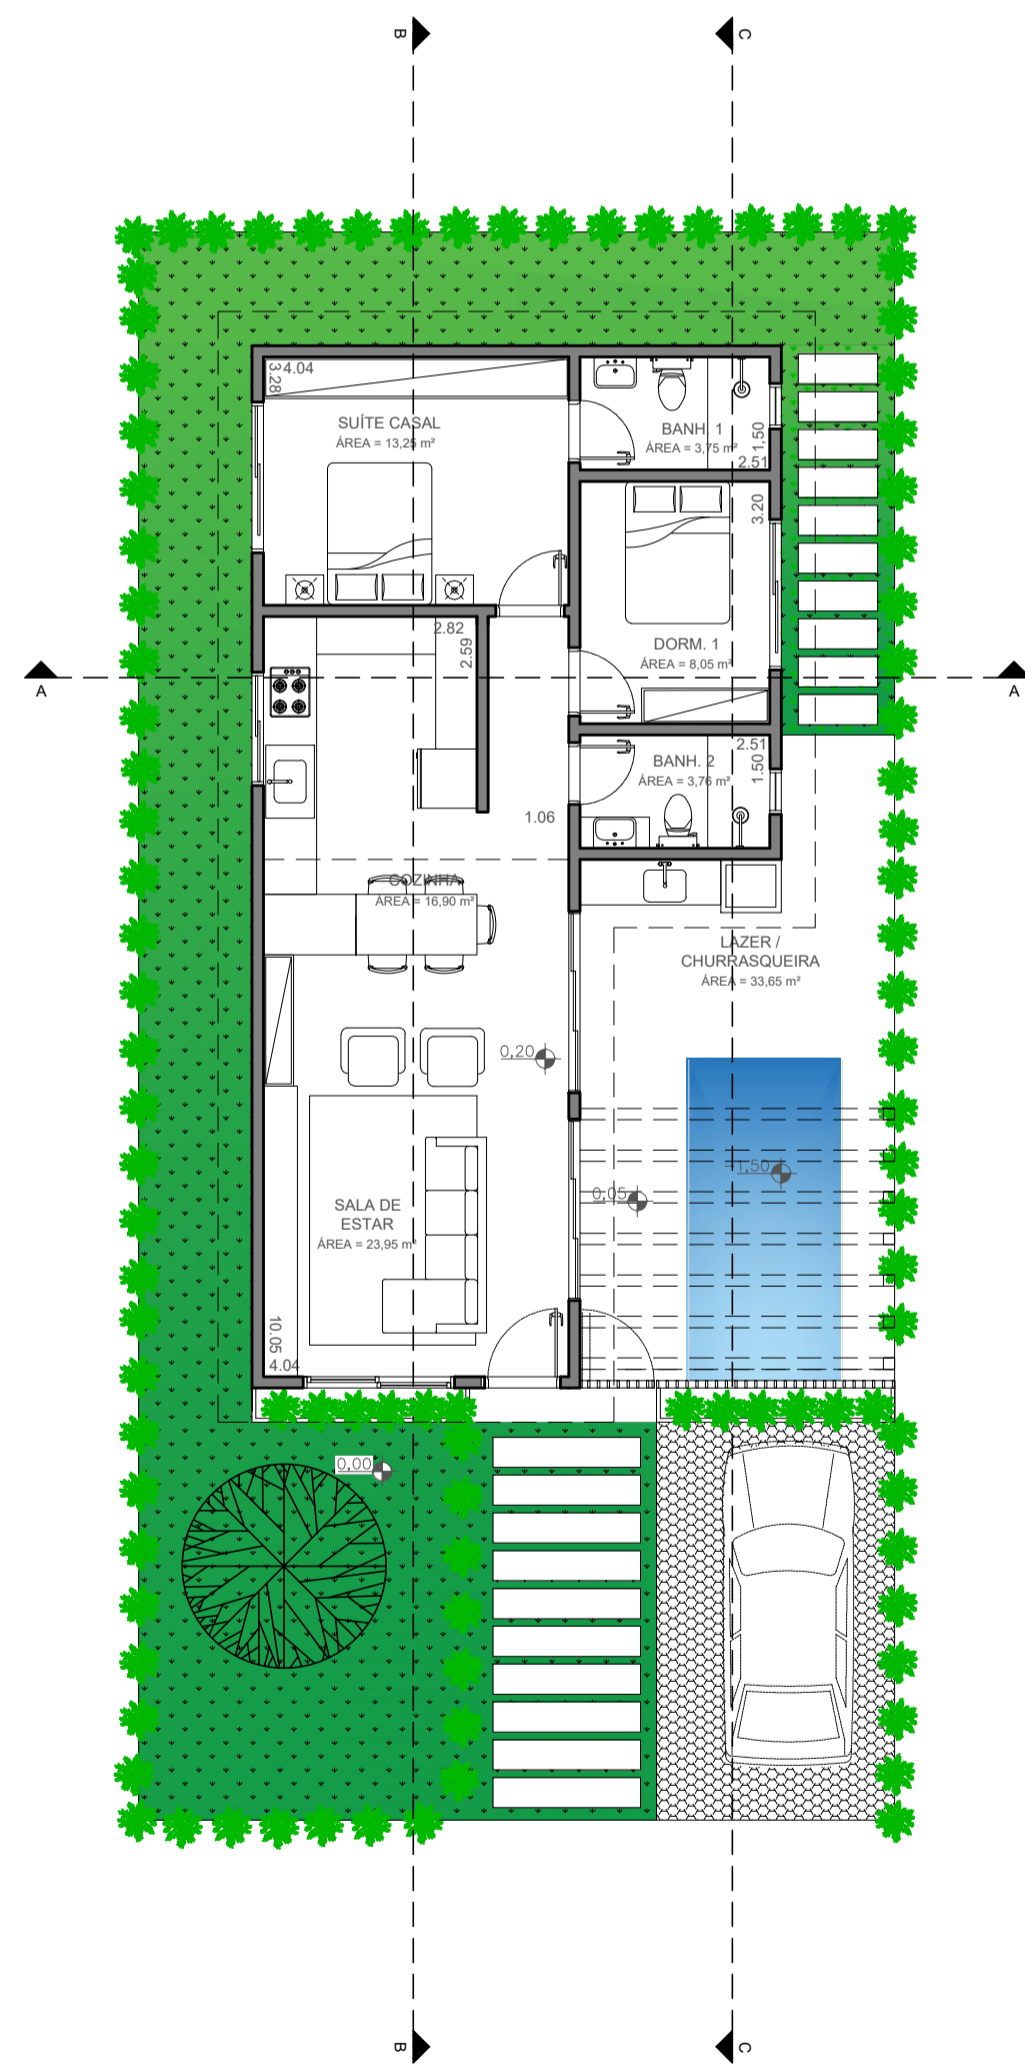

PLANTA TIPOLOGIA 2 - 76 m²
ESC: 1:100

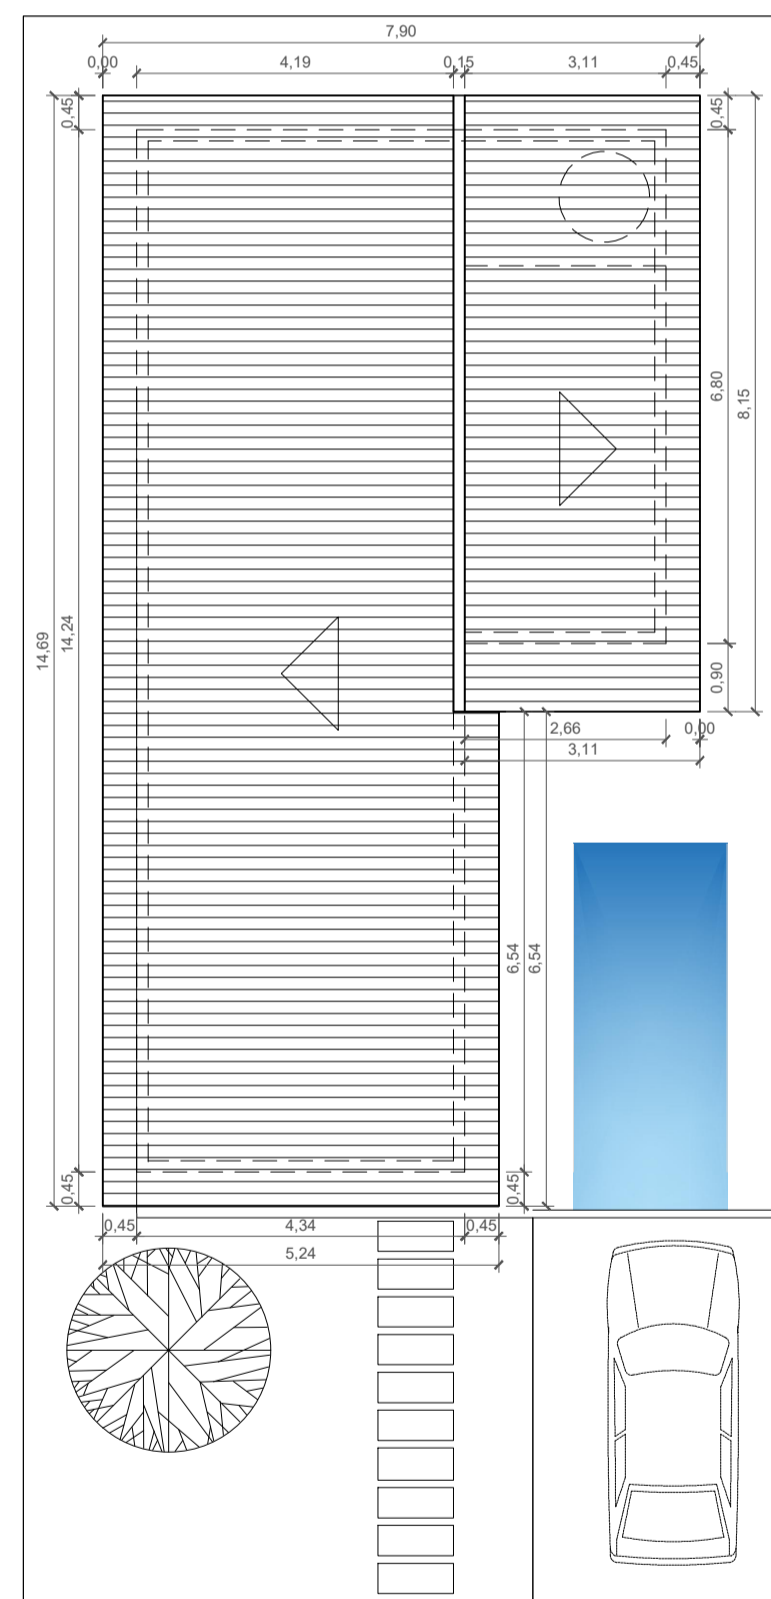

PLANTA TIPOLOGIA 2 e 3 - 76 m²
ESC: 1:100

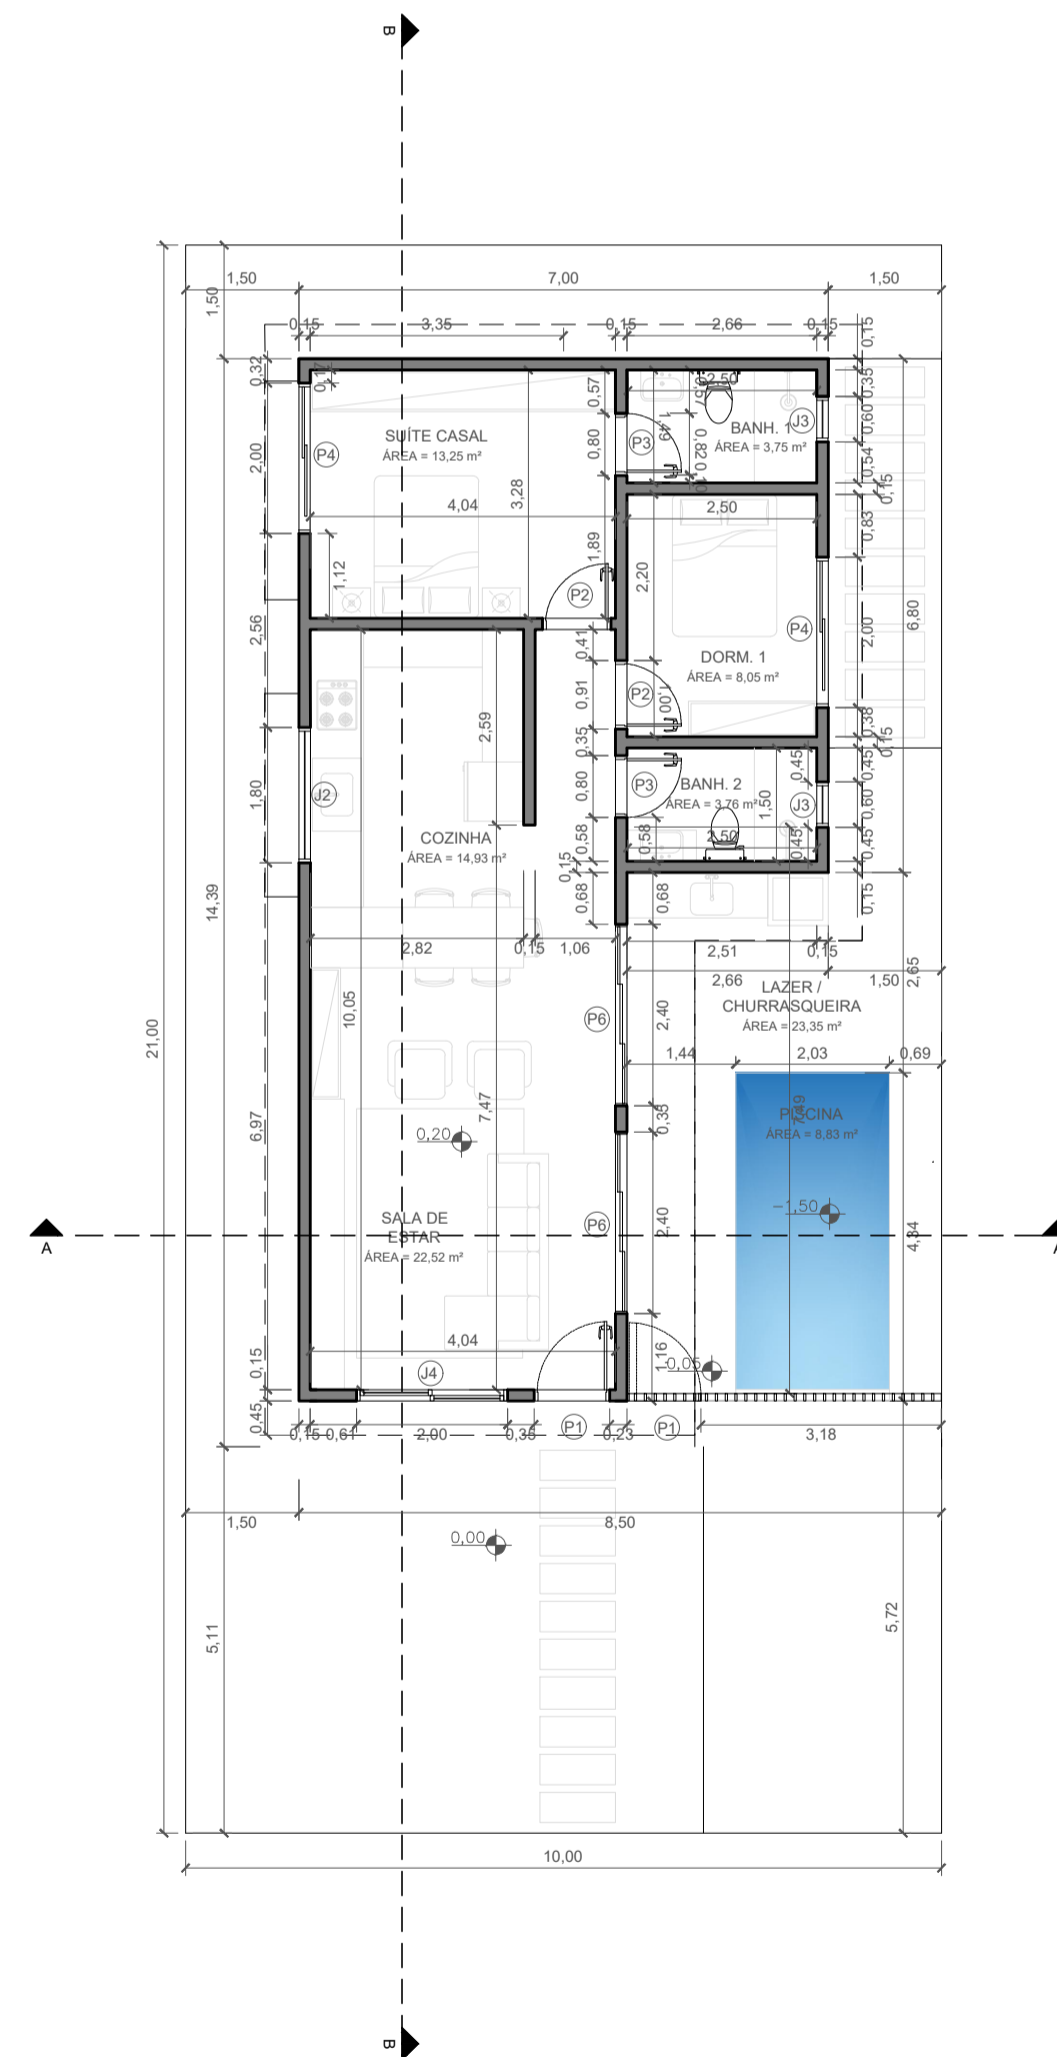

PLANTA TIPOLOGIA 2 - 76 m²
ESC: 1:100


QUADRO DE ÁREAS

CHALÉ TIPOLOGIA 2	
SALA DE ESTAR	22,52 m ²
COZINHA/ SALA DE JANTAR	14,93 m ²
BANHEIRO 2	3,76 m ²
DORMITÓRIO	8,05 m ²
SUÍTE CASAL	13,25 m ²
BANHEIRO 1	3,75 m ²
CIRCULAÇÃO	2,82 m ²
ÁREA TOTAL	69,08 m ²
TOTAL CONSTRUÍDO	71,75 m ²
ÁREA DE LAZER/ CHURRASQUEIRA	23,35 m ²
PISCINA	8,83 m ²

QUADRO DE ABERTURAS

PORTAS	
P1	1,00 X 2,10
P2	0,90 X 2,10
P3	0,80 X 2,10
P4	2,00 X 2,10
P5	1,50 X 2,10
P6	2,40 X 2,10
P7	1,80 X 2,10

JANELAS	
J1	1,50 X 1,00x1,10
J2	1,80 X 1,00x1,10
J3	0,60x 60 X 1,50
J4	2,00x 1,20 X 0,90

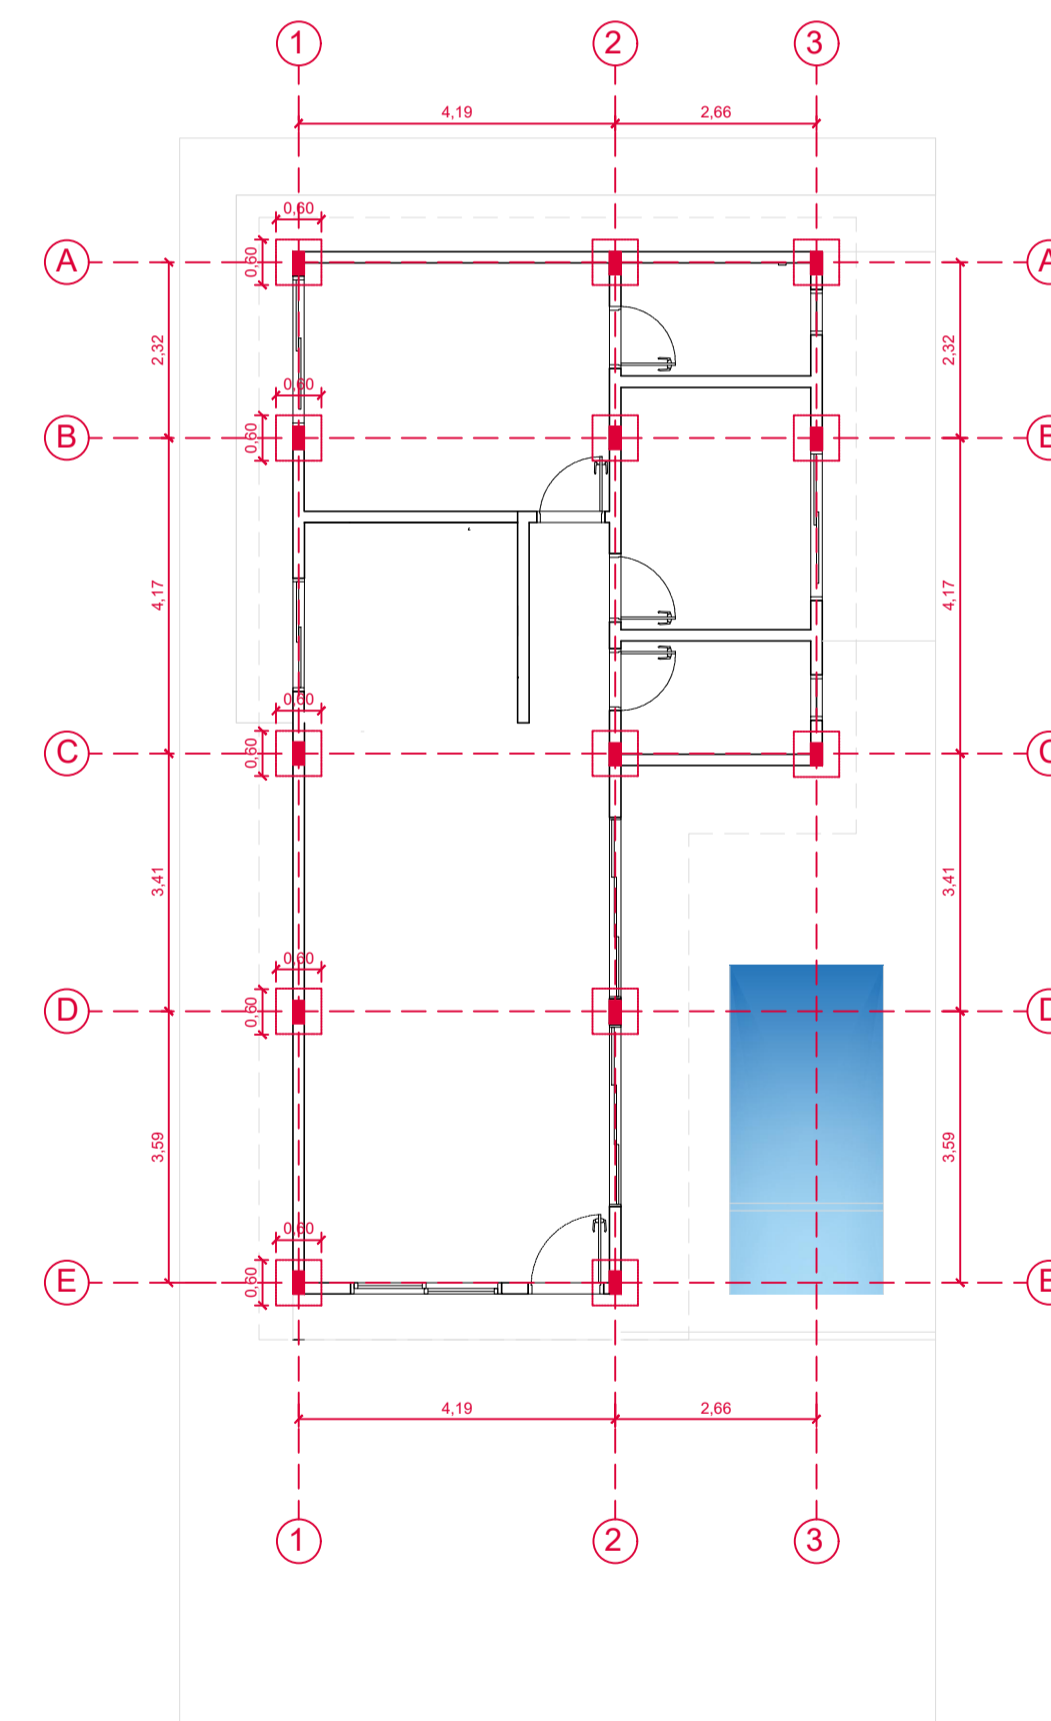

PILARES E SAPATAS
PLANTA TIPOLOGIA 2 - 76 m²
ESC: 1:100

BAZURRIVU ARQUITETURA <small>WWW.BAZURRIVUARQUITETURA.COM BAZ.AR@GMAIL.COM TEL. 95481-1838</small>	TÍTULO:	PROJETO Vale Encantado Chalés Club PROJETO RESIDENCIAL LAZER	ESCALA:	1:100
	ASSUNTO:	CHALÉ TIPOLOGIA 2 (sala de estar estendida) - 76 m ²	DATA:	18/04/2022
	CLIENTE:	RAFAEL QUIROGA		
	ENDEREÇO:	IBIUNA - SP		
	RESP. TÉCNICO:	VINICIUS LEMOANE E ALDO GARCIA	RRT:	CAU:
ASSINATURA:			FOLHA:	02