




FACHADA FRONTAL TIPOLOGIA 3 - 76 m²
ESC: 1:100

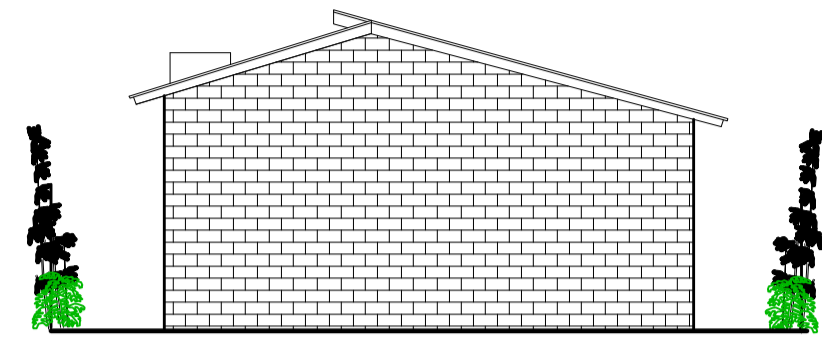


FUNDOS TIPOLOGIA 3 - 76 m²
ESC: 1:100

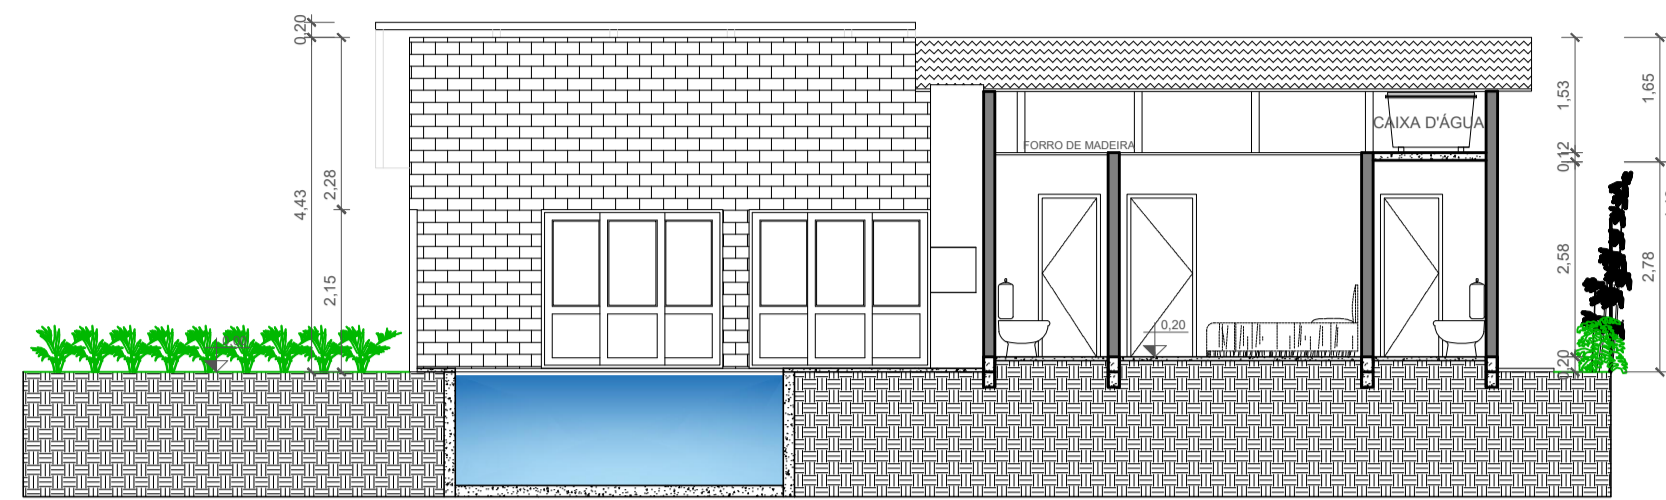

CORTE CC TIPOLOGIA 3 - 76 m²
ESC: 1:100

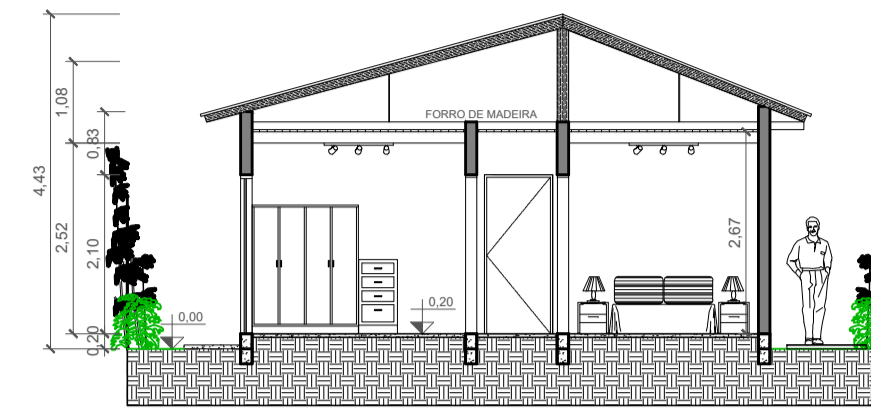


CORTE AA TIPOLOGIA 3 - 76 m²
ESC: 1:100

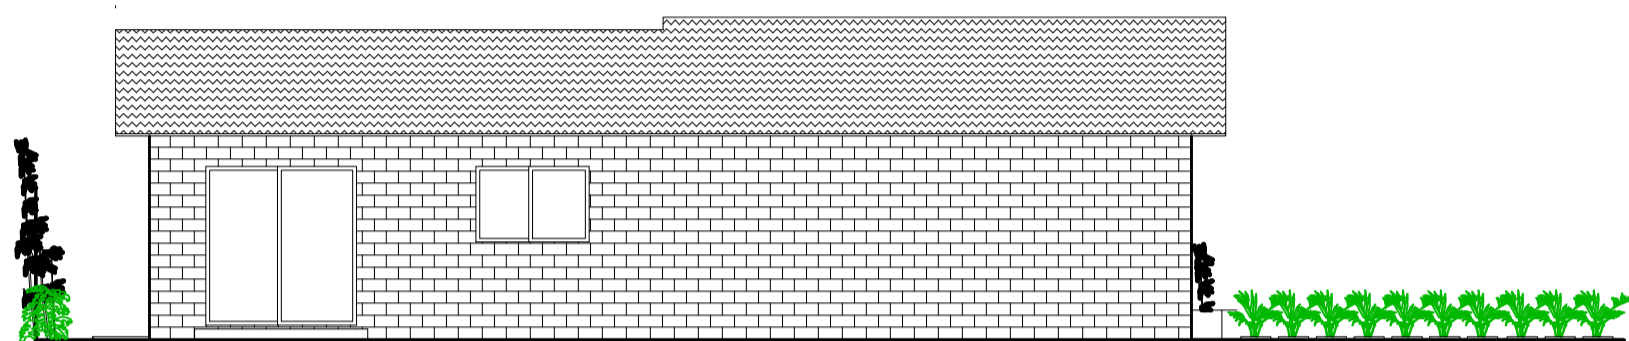


FACHADA LATERAL ESQUERDA - 76 m²
ESC: 1:100




FACHADA LATERAL DIREITA- 76 m²
ESC: 1:100

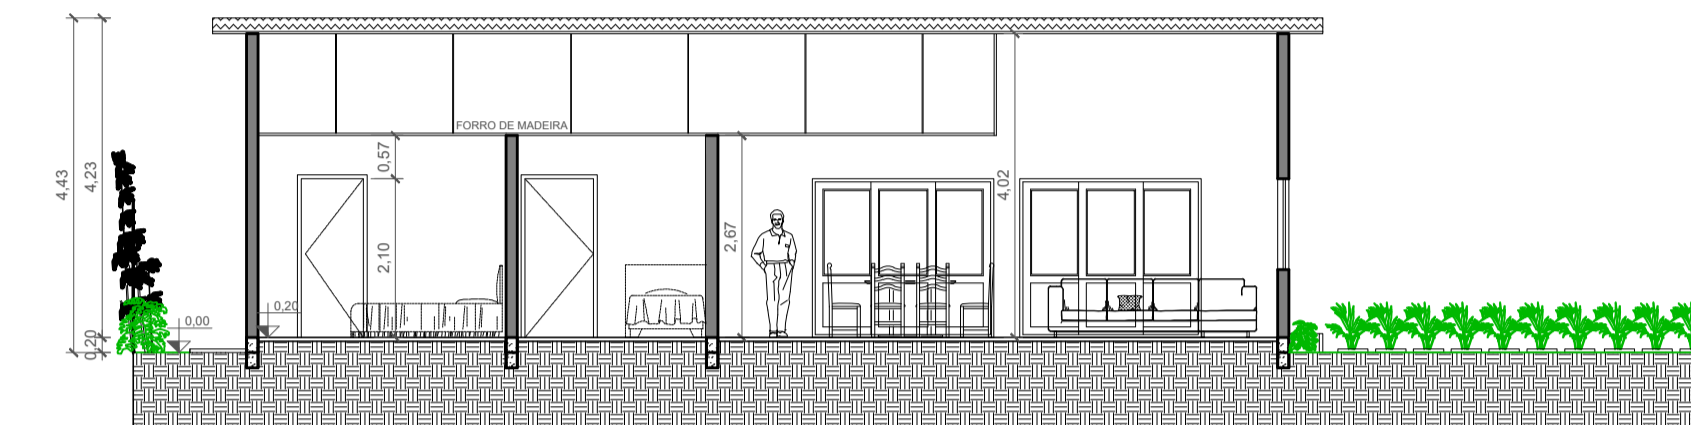


CORTE BB TIPOLOGIA 3 - 76 m²
ESC: 1:100

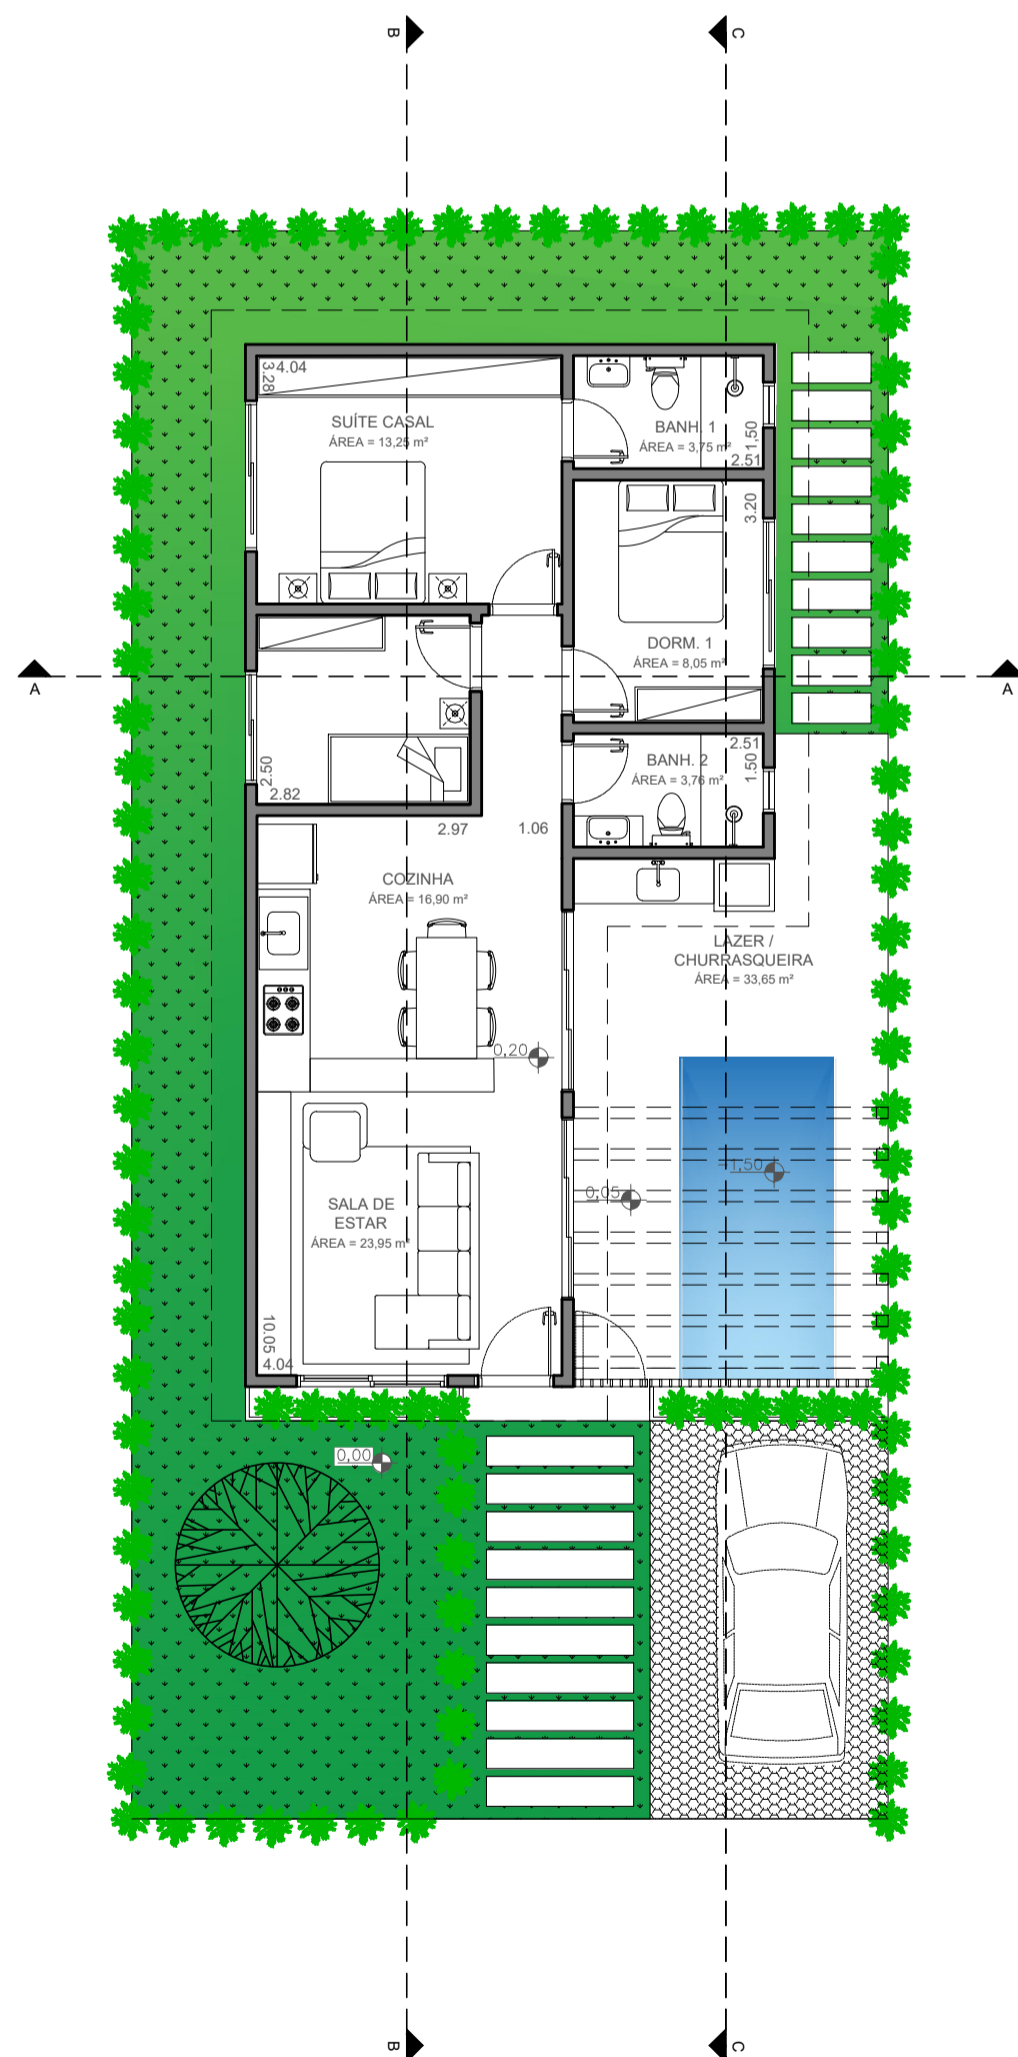

LAYOUT TIPOLOGIA 3 - 76 m²
ESC: 1:100

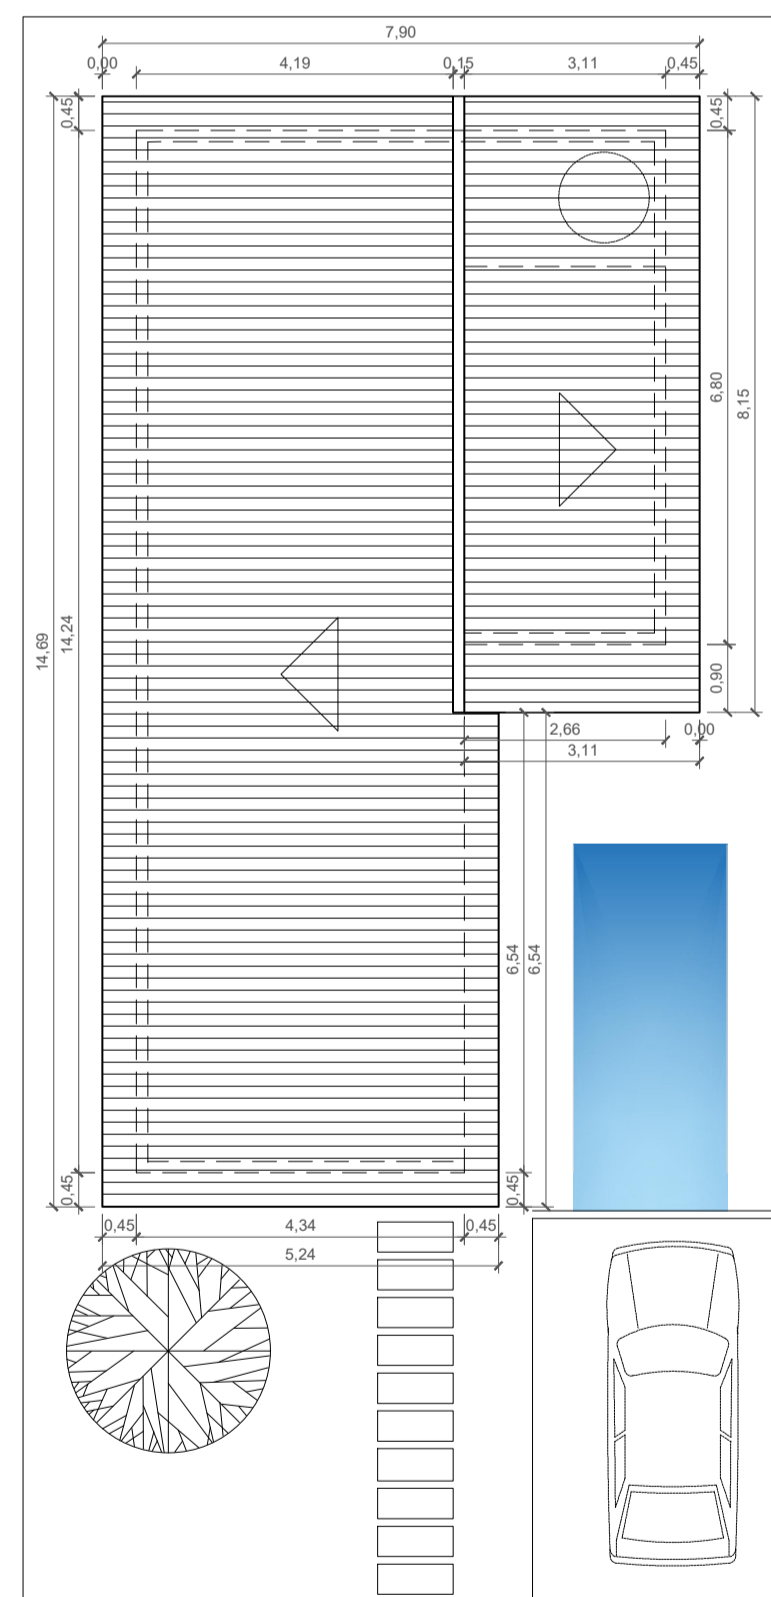

COBERTURA TIPOLOGIA 2 e 3 - 76 m²
ESC: 1:100

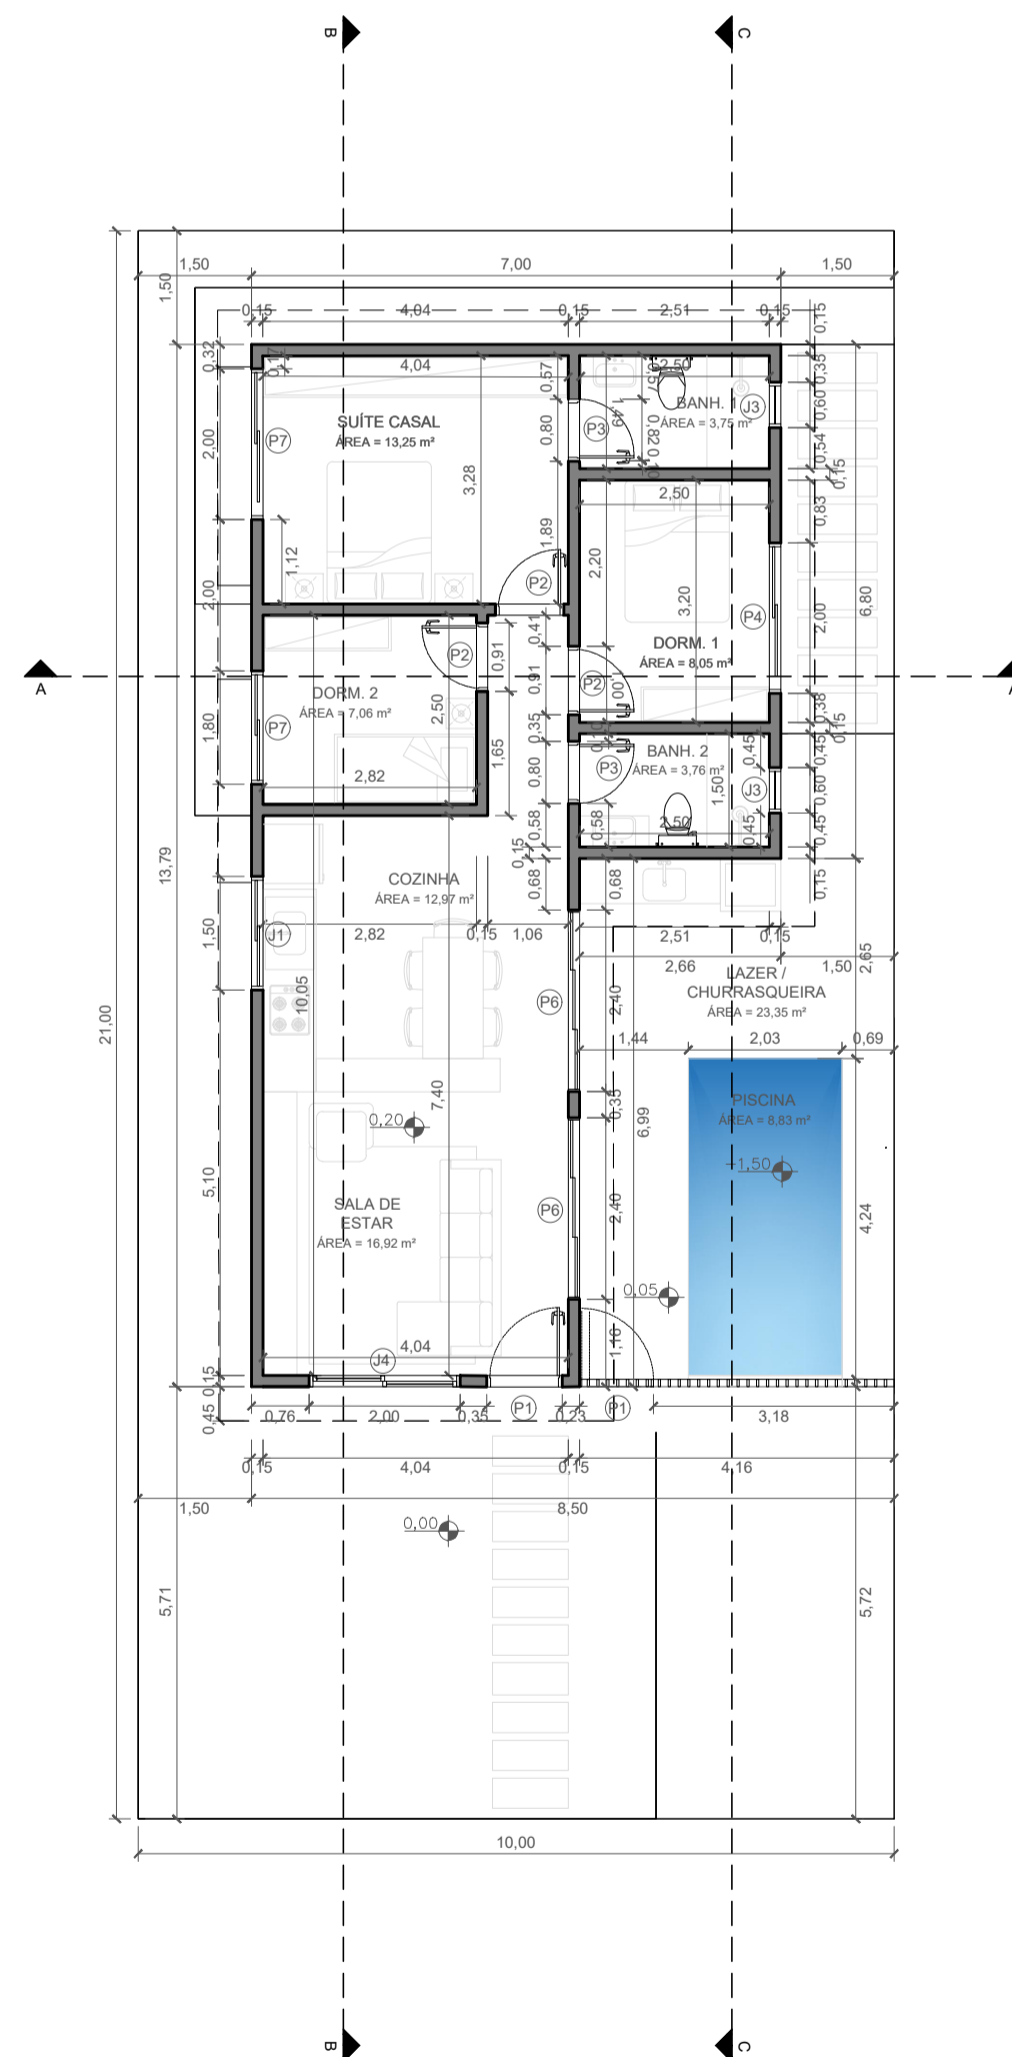

EXECUTIVO TIPOLOGIA 3 - 76 m²
ESC: 1:100


QUADRO DE ÁREAS

CHALÉ TIPOLOGIA 3	
SALA DE ESTAR	16,92 m ²
COZINHA/ SALA DE JANTAR	12,97 m ²
BANHEIRO 2	3,76 m ²
DORMITÓRIO	8,05 m ²
DORMITÓRIO 2	7,06 m ²
SUITE CASAL	13,25 m ²
BANHEIRO 1	3,75 m ²
CIRCULAÇÃO	2,82 m ²
ÁREA TOTAL	68,58 m ²
TOTAL CONSTRUÍDO	71,75 m ²
ÁREA DE LAZER/ CHURRASQUEIRA	23,35 m ²
PISCINA	8,83 m ²

QUADRO DE ABERTURAS

PORTAS	
P1	1,00 X 2,10
P2	0,90 X 2,10
P3	0,80 X 2,10
P4	2,00 X 2,10
P5	1,50 X 2,10
P6	2,40 X 2,10
P7	1,80 X 2,10

JANELAS	
J1	1,50 X 1,00x1,10
J2	1,80 X 1,00x1,10
J3	0,60X 60 X 1,50
J4	2,00X 1,20 X 0,90

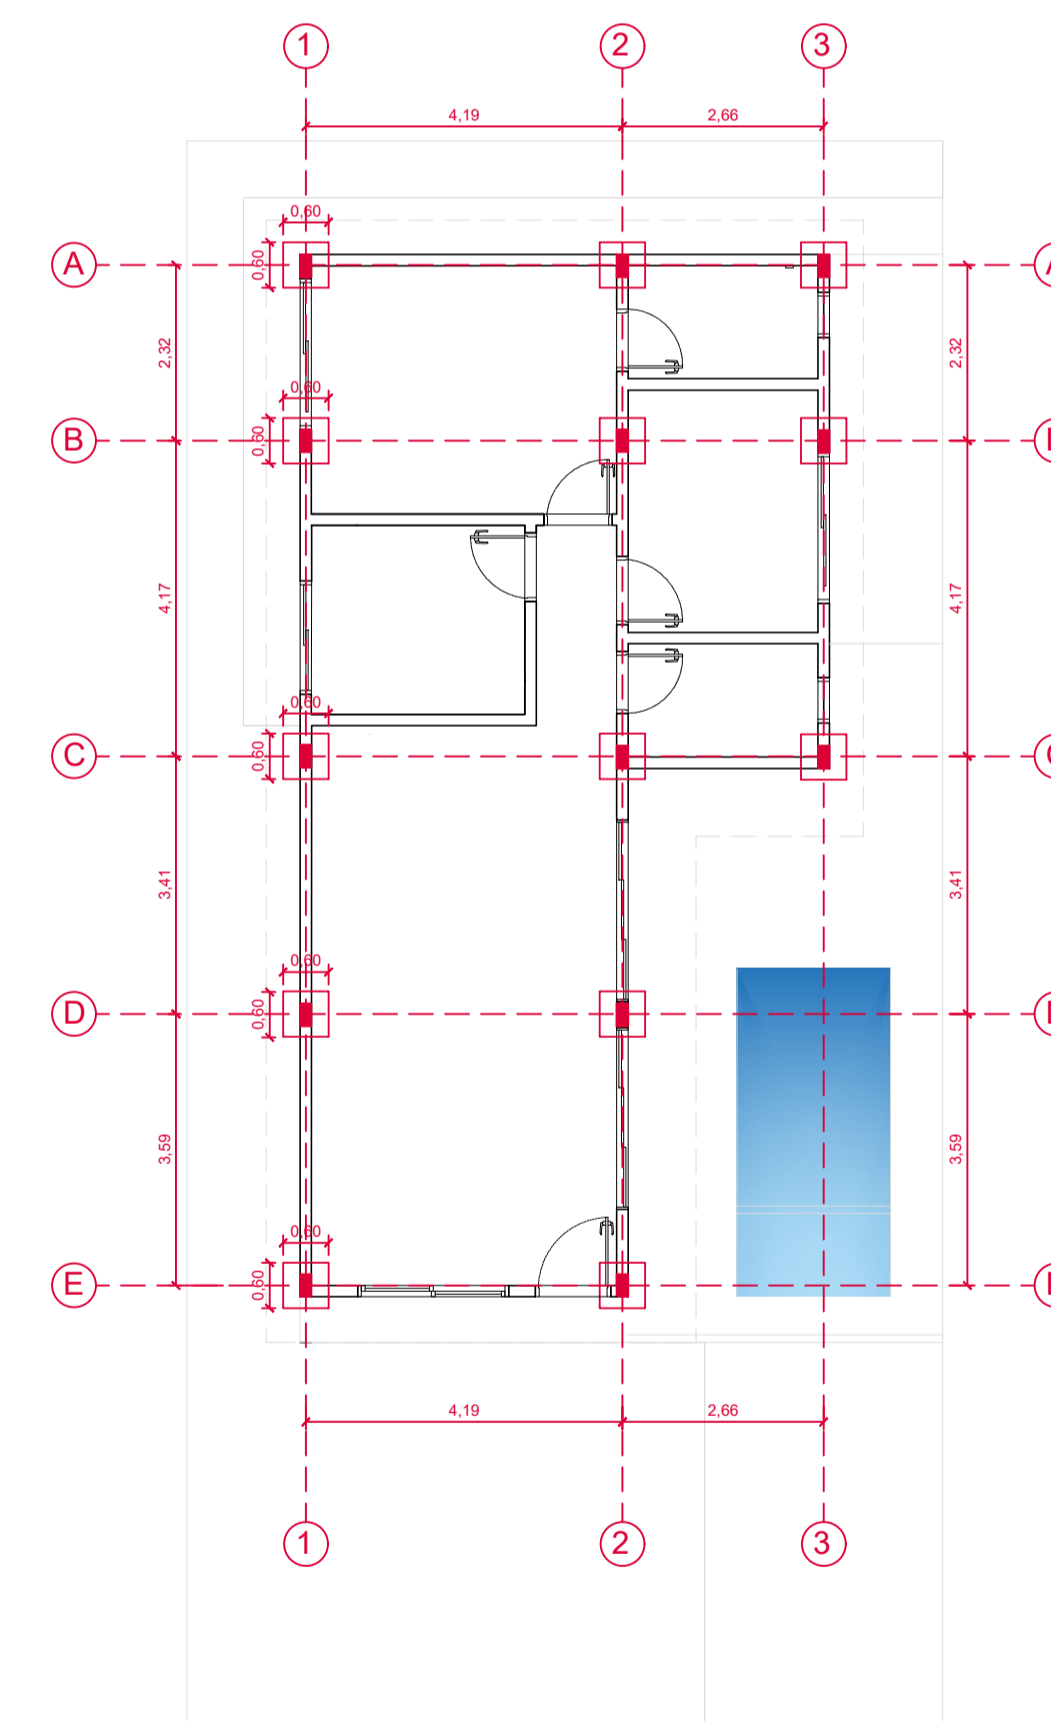

PILARES E SAPATAS
PLANTA TIPOLOGIA 3 - 76 m²
ESC: 1:100

TÍTULO:	PROJETO Vale Encantado Chalés Club PROJETO RESIDENCIAL LAZER	
ASSUNTO:	CHALÉ TIPOLOGIA 3 (3 dormitórios) - 76 m ²	ESCALA: 1:100
CLIENTE:	RAFAEL QUIROGA	DATA: 18/04/2022
ENDEREÇO:	IBIÚNA - SP	
RESP. TÉCNICO:	VINICIUS LEMOANE E ALDO GARCIA	CAU: A168809-0
ASSINATURA:		FOLHA: 03